


CUADRO GENERAL DE MANDO Y PROTECCIÓN PARA UNA VIVIENDA CON GRADO DE ELECTRIFICACIÓN ELEVADO 230v./9.200w.

La intensidad asignada al Interruptor General Automático (I.G.A.) se corresponderá con la potencia máxima prevista en la instalación. El poder de corte del I.G.A. no será inferior a 4,5KA.

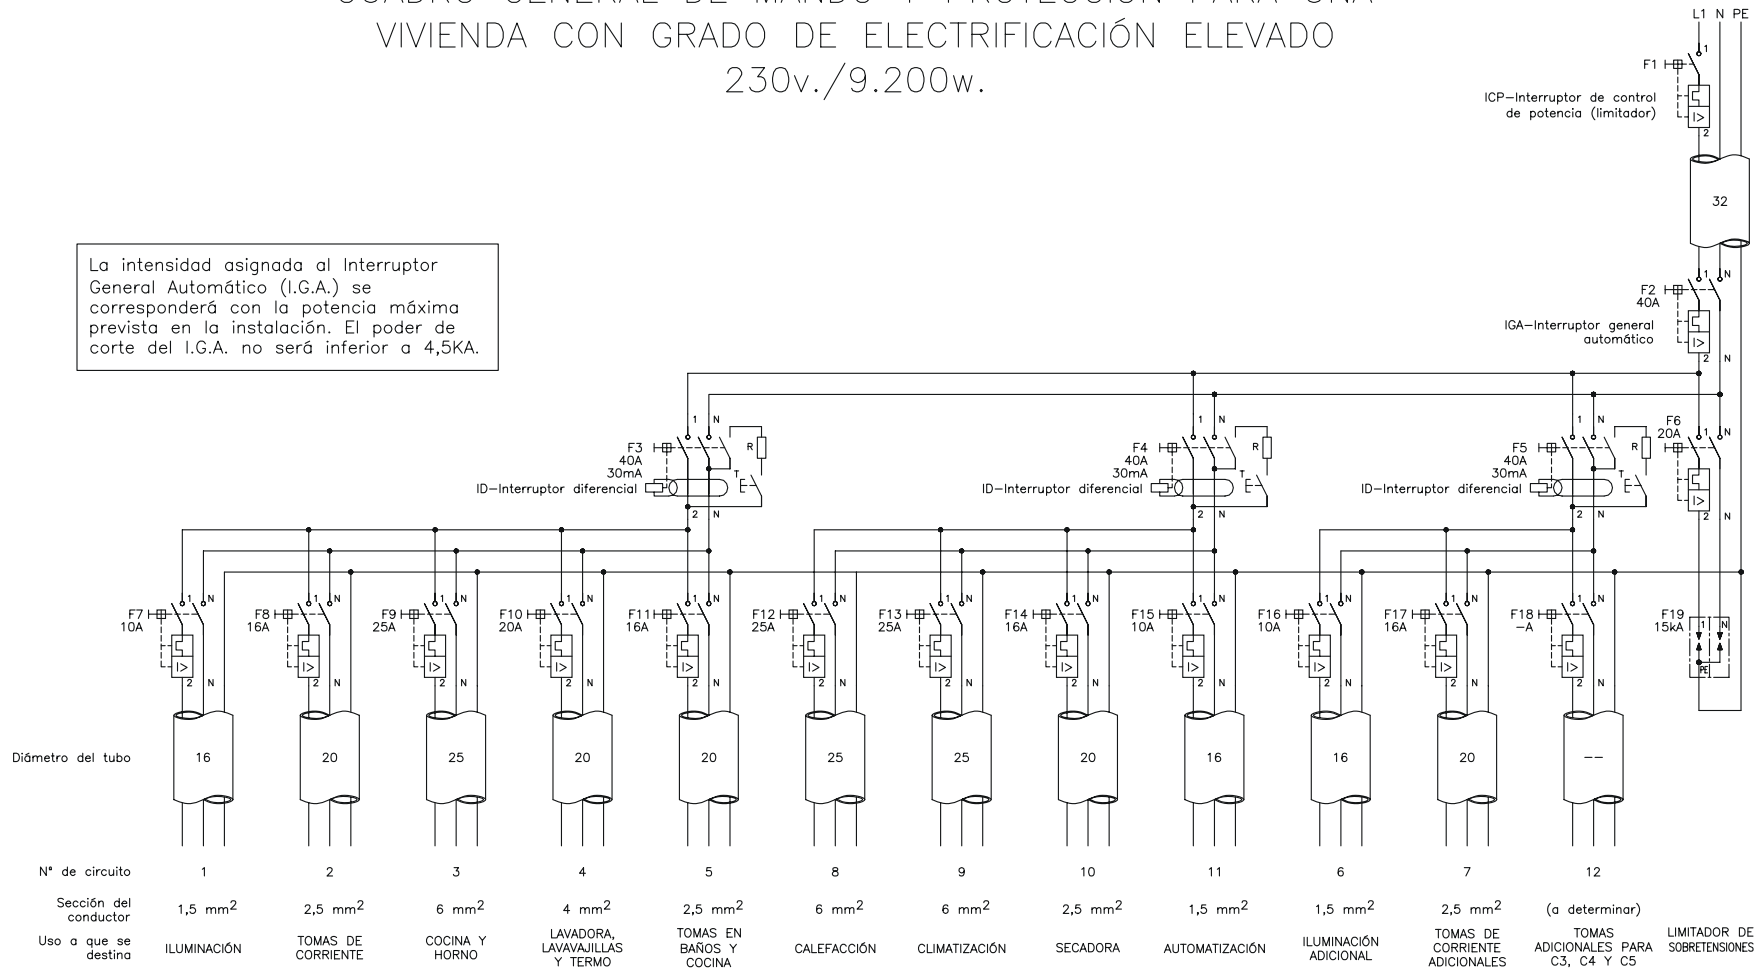

C6 Es un circuito adicional del tipo C1 por cada 30 puntos de luz.
 C7 Es un circuito adicional del tipo C2 por cada 20 tomas de corriente o la superficie útil de la vivienda es mayor de 160m².
 C12 Es un circuito adicional de los tipos C3 o C4 cuando se prevean, o del tipo C5 cuando el número de tomas de corriente exceda de 6.